

Legende:

bestehend	projiziert
	Gebäude
	Fahrbahn
	Trottoir
	Bankett
	Bef. Fläche
	Abtragsböschung
	Auftragsböschung
	Grünfläche / Wald
	Abbruch Fahrbahrand
	Fahrbahrand
	Kandelaber
	Kandelaber abbrechen
	Strassenineinfachschicht (Abdeckung höhenverstellbar, z. B. Typ "Nivoll")
	Strassenablauf abbrechen
	Einzelbaum
	Einzelbaum (Feld-Ahorn)

Index	Änderung	Datum	Gezeichnet	Geprüft
	Planerstellung	30.05.2018	Abe	Bsa
A	Anpassung Randabschlüsse / Ergänzung Strassenquerung für Amphibien	12.10.2018	Mij	Bsa
B	Rückmeldungen zum BP der Gemeinde Horw einarbeiten/Änderung Amph.	20.12.2018	Abe/Hee	Bsa




Bauprojekt
Sanierung Winkelstrasse
Horw

Situation 1:200

Plan-Nr. 1000390.000 - 002B

Datum:	20.12.2018
Gezeichnet:	Abe
Geprüft:	Bsa
Maßstab:	1:200
Format:	A4/D3 x 594 mm

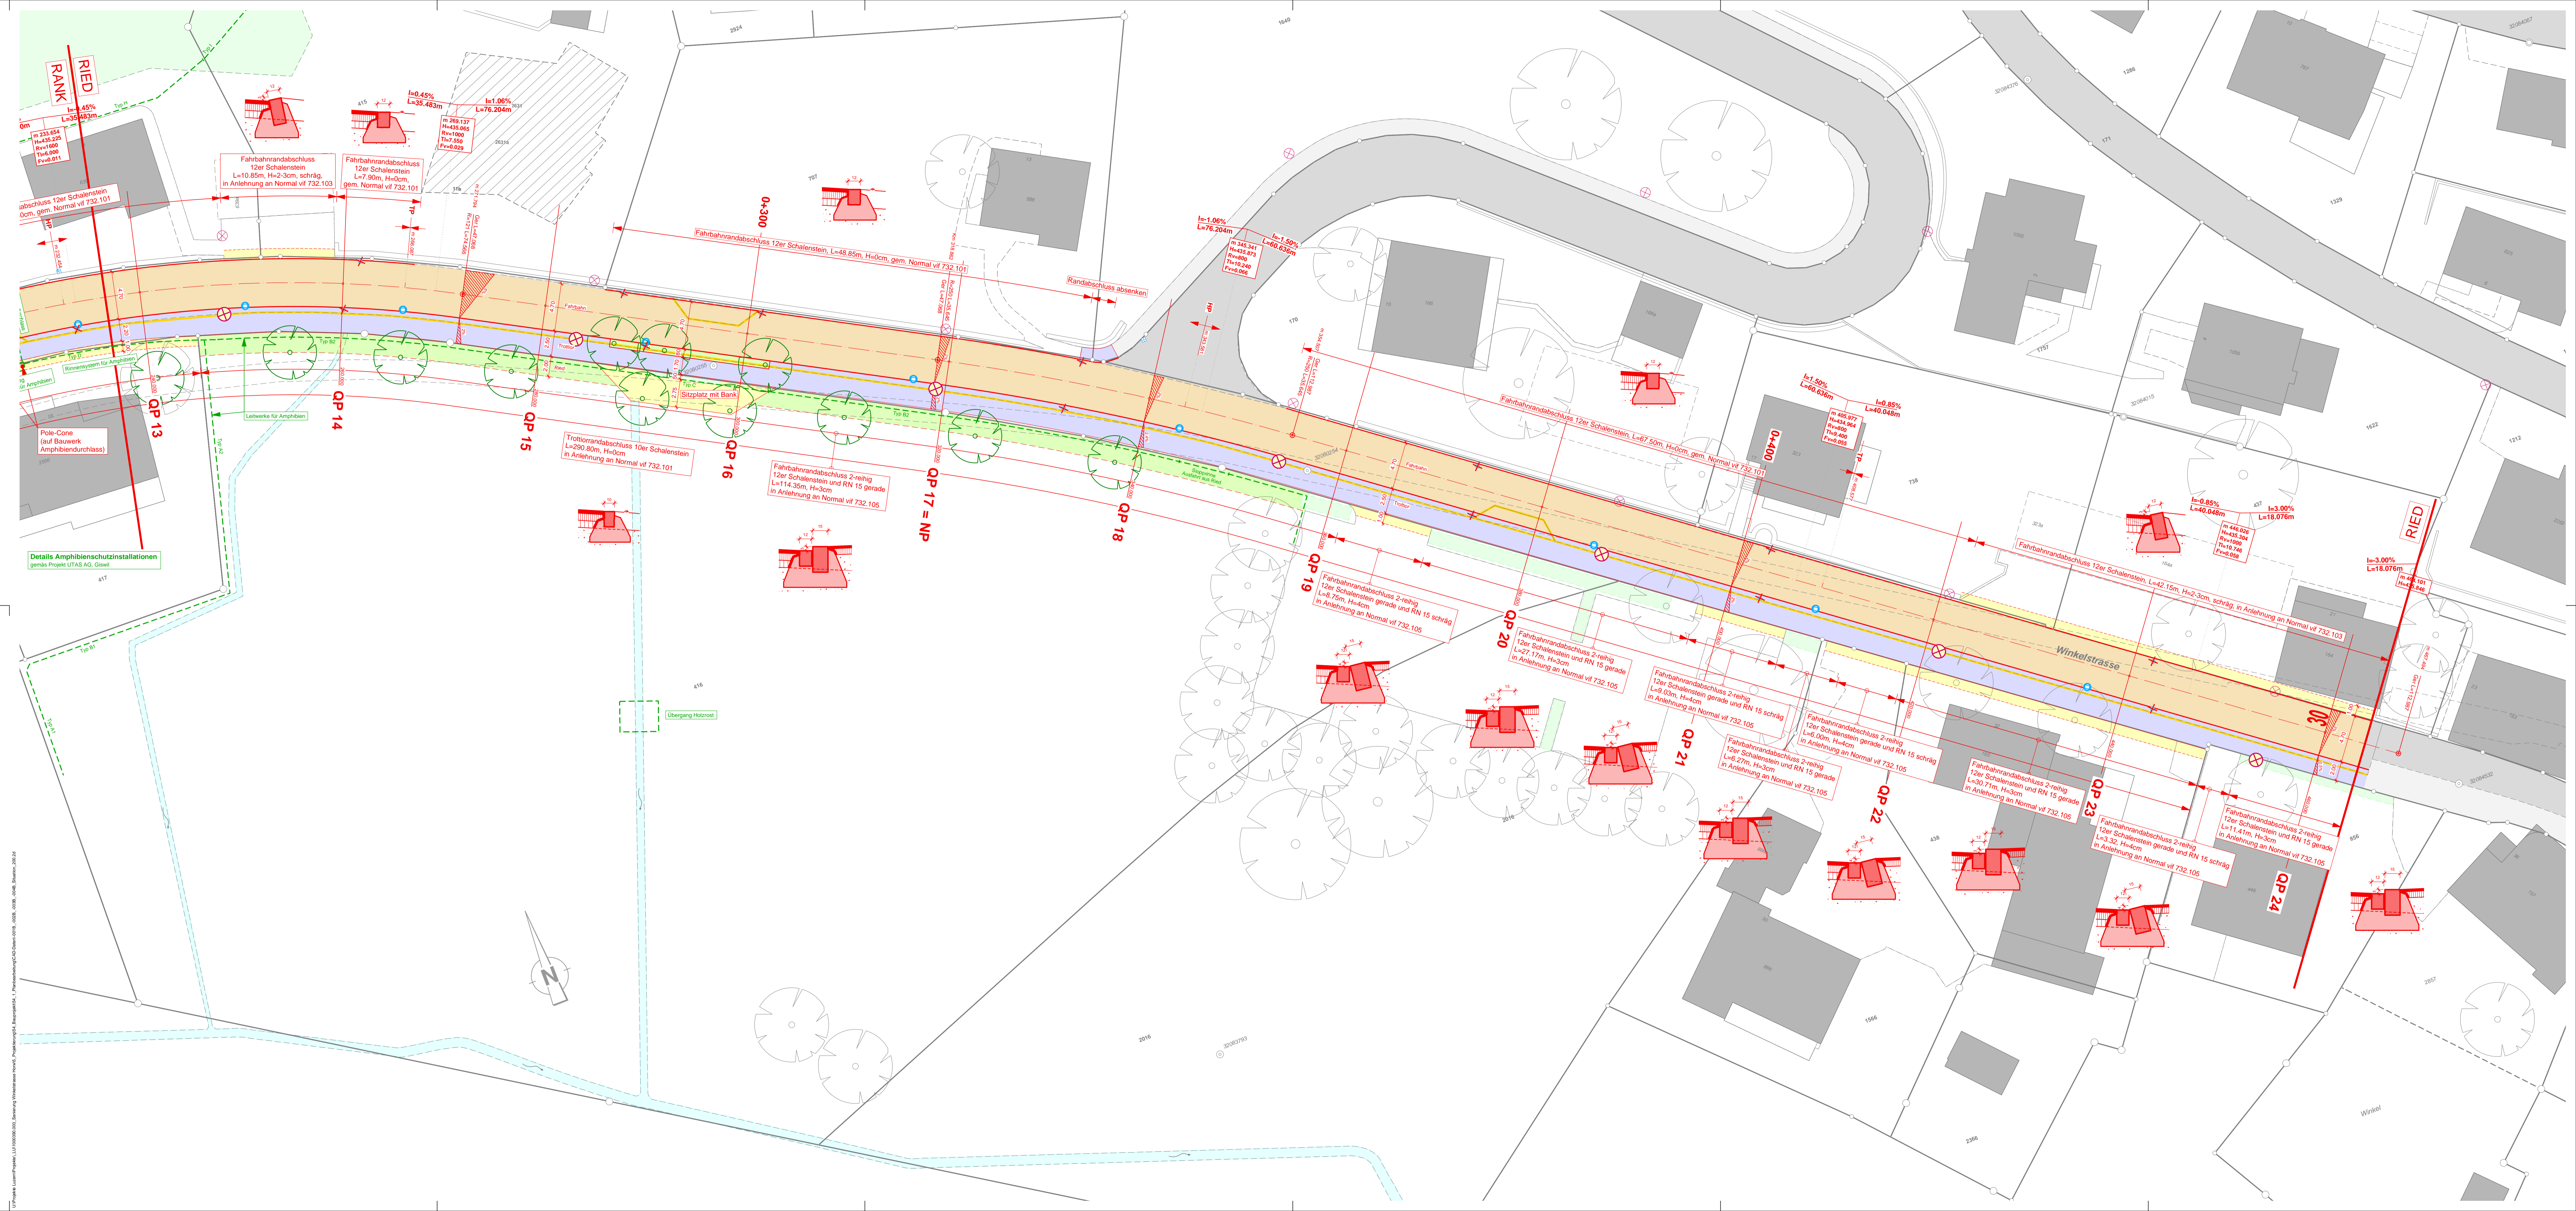

U:\Projekte\Luzern\Projekte\1000390.000_Sanierung_Winkelstrasse\Baugesamplan_Sanierung_Winkelstrasse.dwg, 2018.12.20, 10:48, 300x200